



备注:

审查批准单位:

施工图审查批准书证号:

图纸专用章

注册建筑师执业章

注册结构师执业章

建设单位:

工程名称:

子项名称:

审定

工程负责人

专业负责人

审核

校对

设计


制图

图名:

工程编号

图别

图号

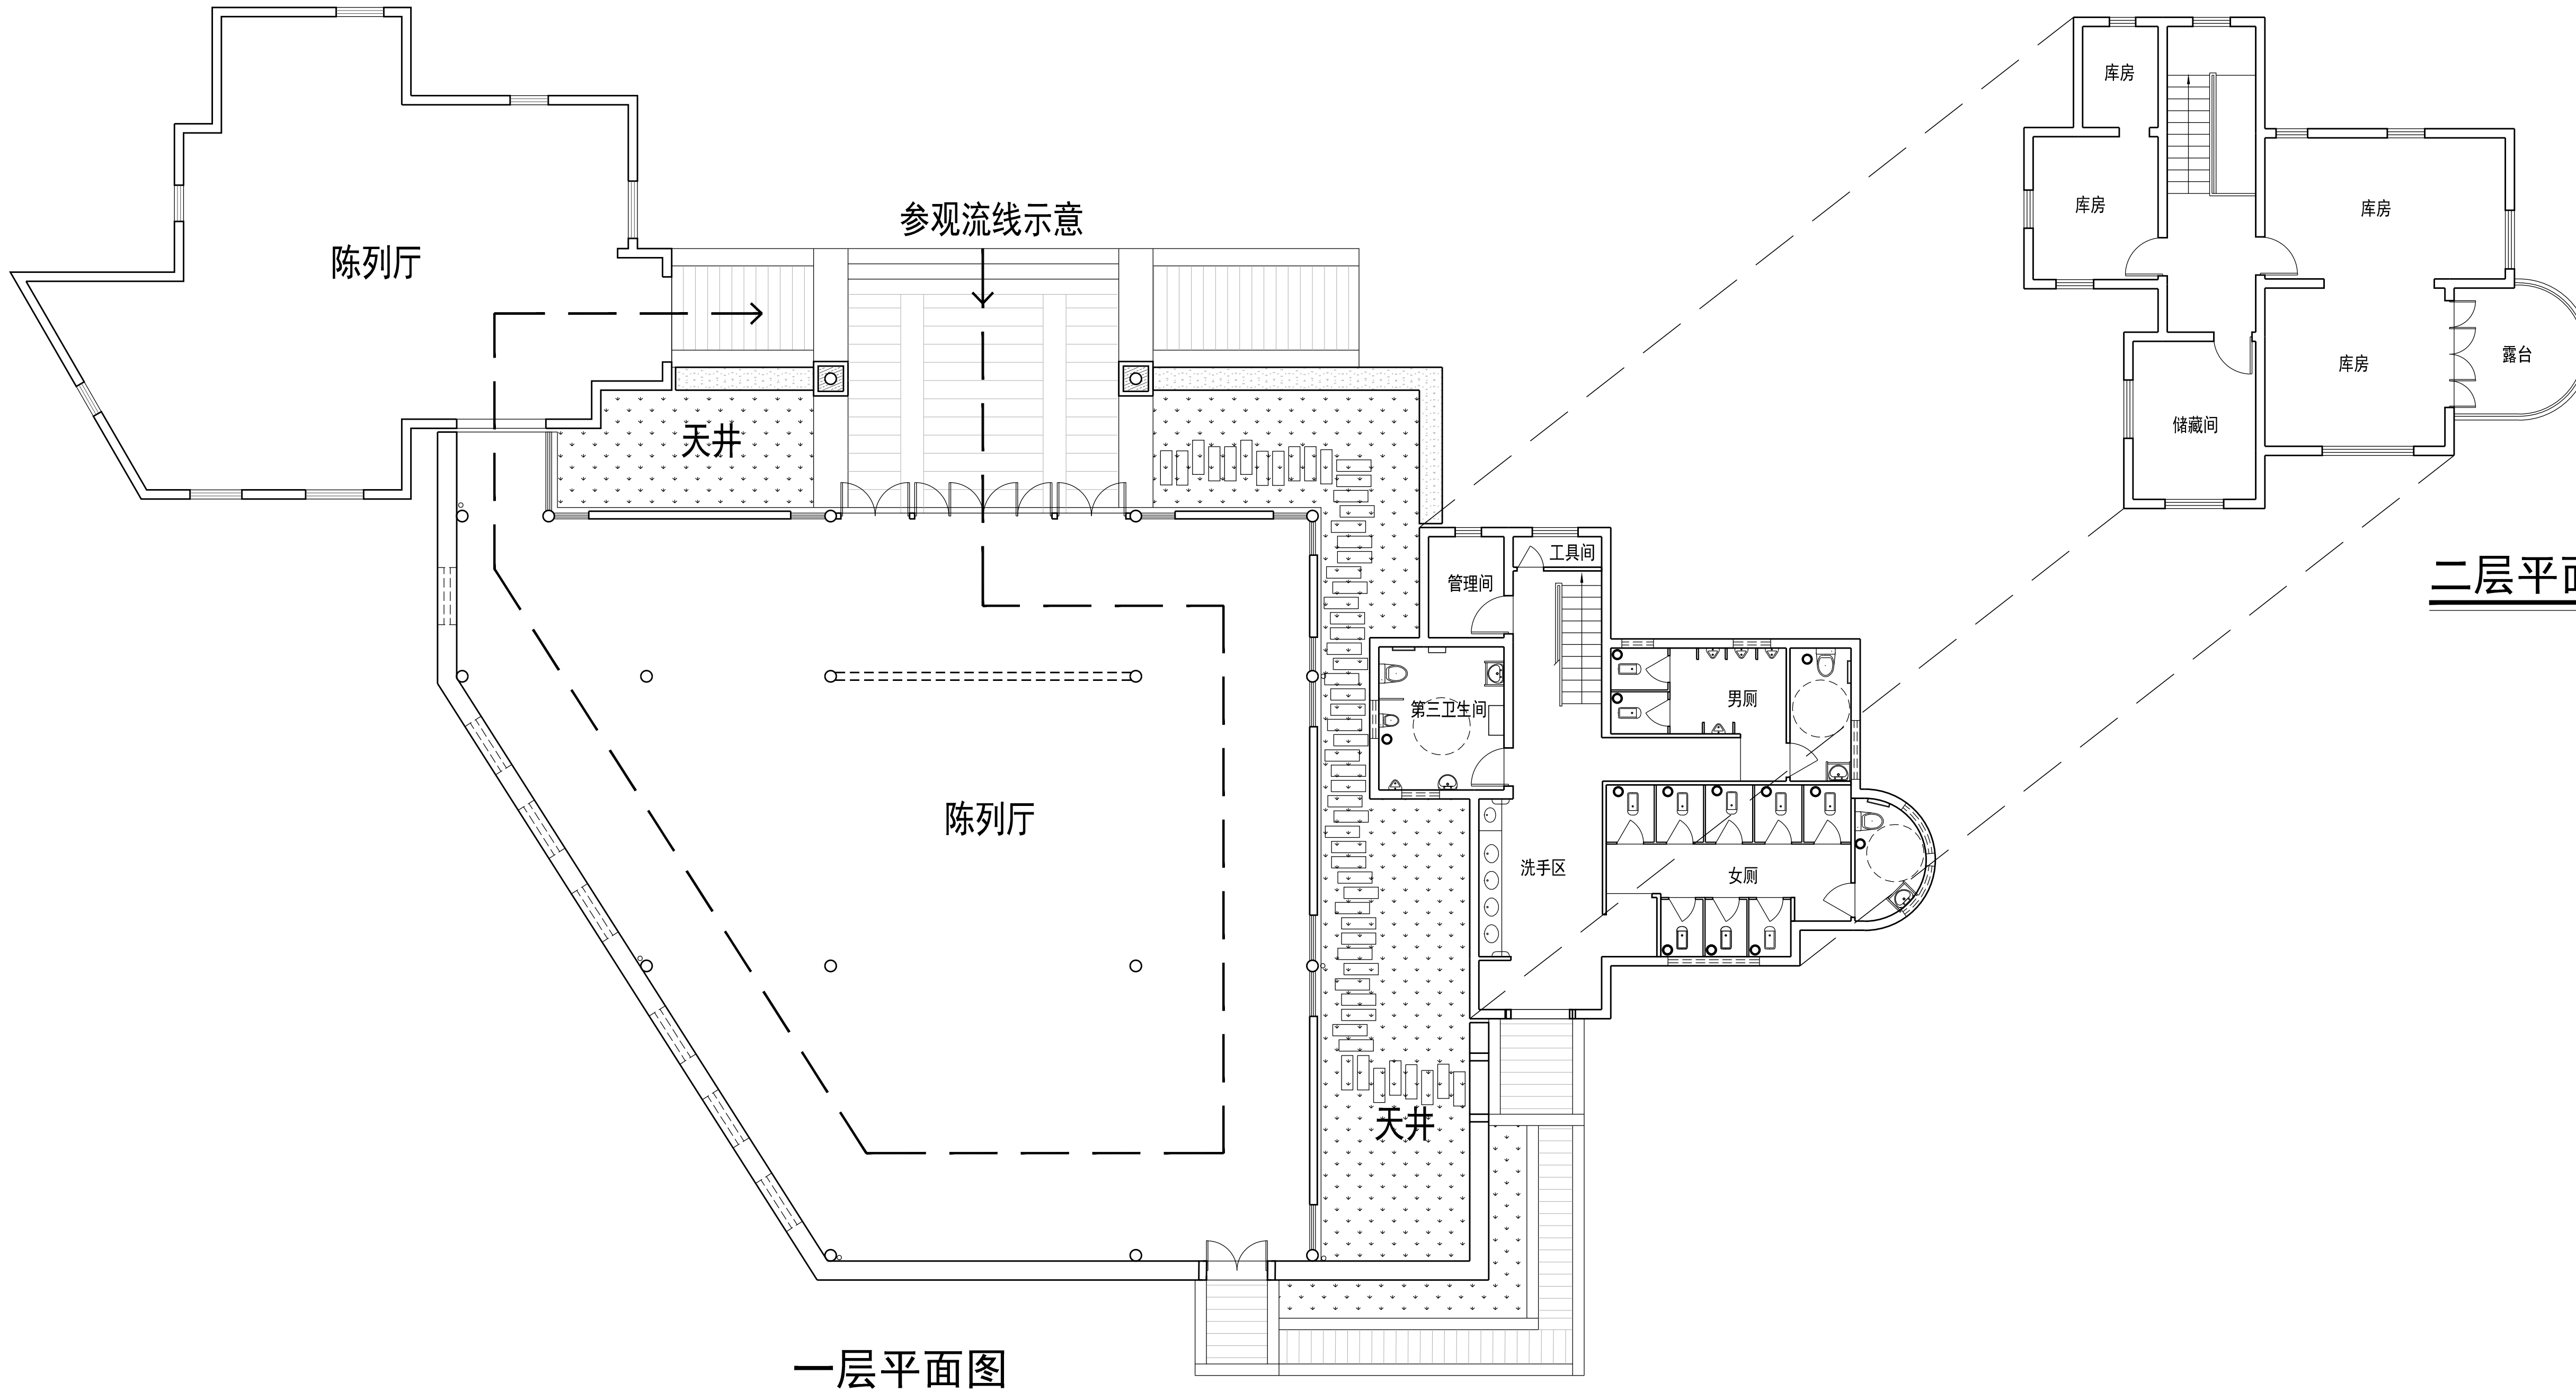

二层平面图

一层平面图

姓名	
职称	
专业	
工作单位	
注册编号	
执业日期	
有效期至	
备注	